

URBAN  
RESIDENCES  
ZÜRICH



# Attika- wohnung


## 402



Geschoss	Attika
Zimmer	3.5
Wohnfläche*	ca. 122.0 m <sup>2</sup>
Balkon	ca. 18.0 m <sup>2</sup>
Keller	ca. 6.5 m <sup>2</sup>

\* Inkl. Innenwänden, exkl. Schächten und Aussenwänden


URBAN  
RESIDENCES  
ZÜRICH

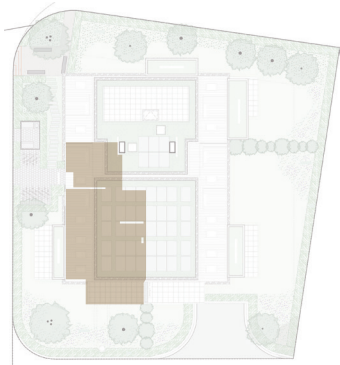

Attika-  
wohnung  
402

Attika

Masstab 1:100

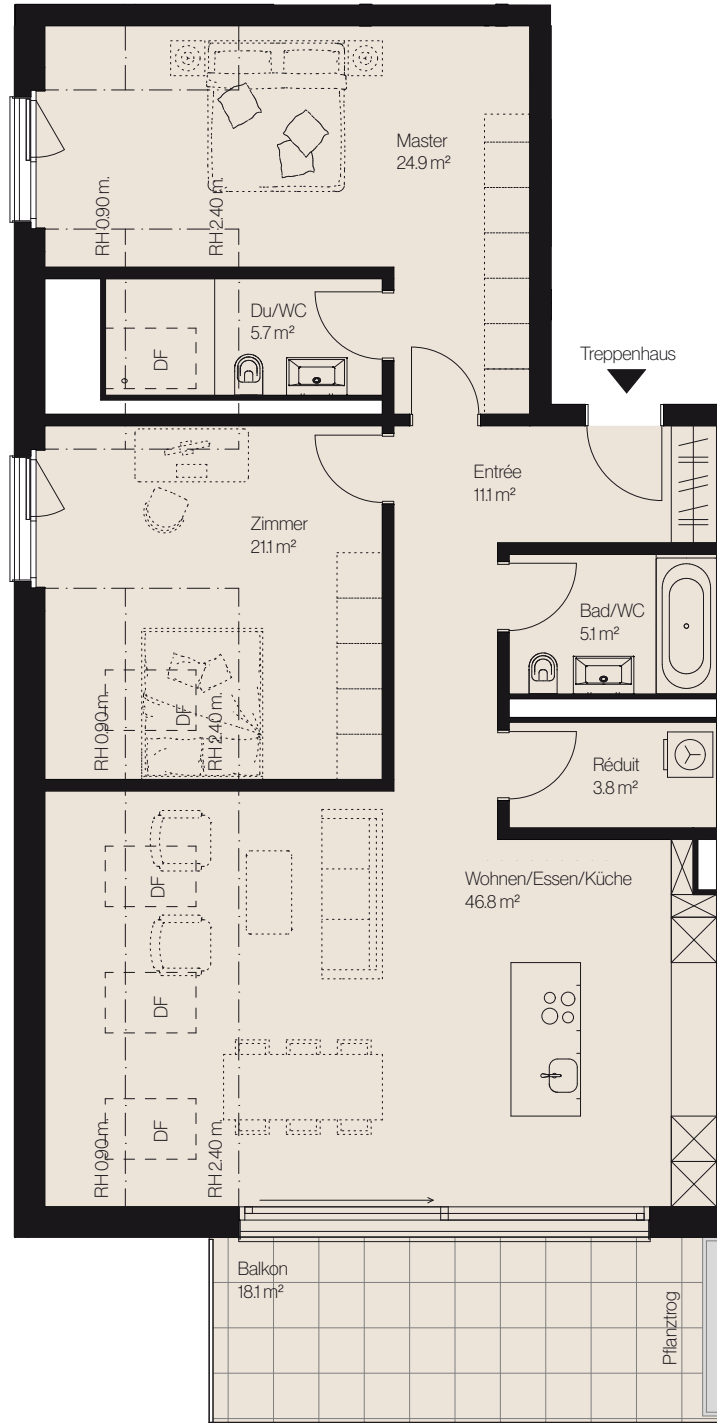


URBAN  
RESIDENCES  
ZÜRICH




# Attika- wohnung 402

Untergeschoss

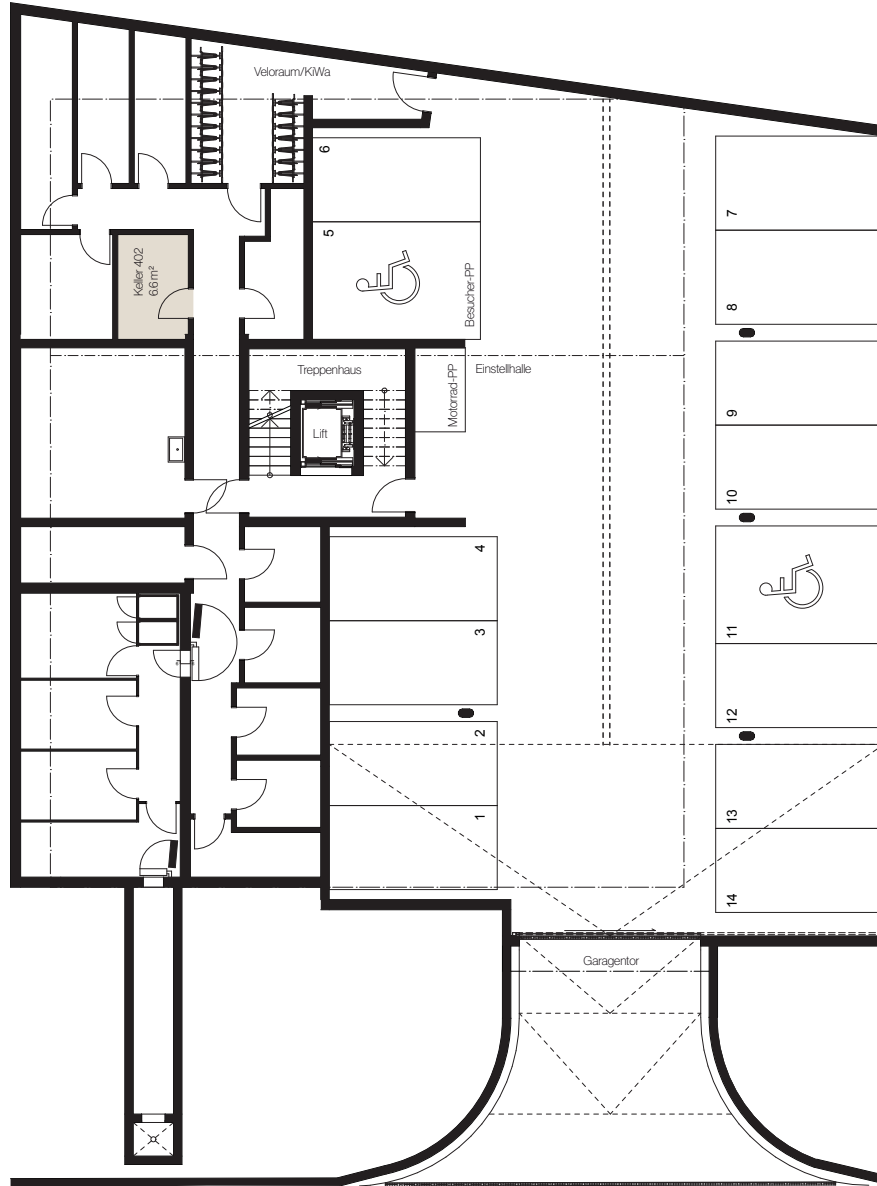

Massstab 1:150

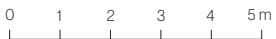

# Beratung & Verkauf



XANIA Sales AG  
Pelikanplatz 15  
8001 Zürich  
Tel +41 44 515 01 01  
sales@xania.ch  
urbanresidences.ch

Die Quadratmeter-Angaben in diesen Plänen bezeichnen die Wohnfläche, also die Fläche innerhalb der Wohnung inklusive Innenwänden, exklusive Schächten und Aussenwänden.  
Die effektive Wohnfläche kann von den Angaben in den Plänen abweichen. Änderungen vorbehalten.