

URBAN
RESIDENCES
ZÜRICH



Geschoss- wohnung

102



Geschoss	1. Obergeschoss
Zimmer	4.5
Wohnfläche*	ca. 131.5 m ²
Balkon	ca. 18.0 m ²
Wintergarten	ca. 8.0 m ²
Keller	ca. 5.0 m ²

* Inkl. Wintergarten und Innenwänden, exkl. Schächten und Aussenwänden

URBAN
RESIDENCES
ZÜRICH




Geschoss-
wohnung
102

1. Obergeschoss

Massstab 1:100



URBAN
RESIDENCES
ZÜRICH

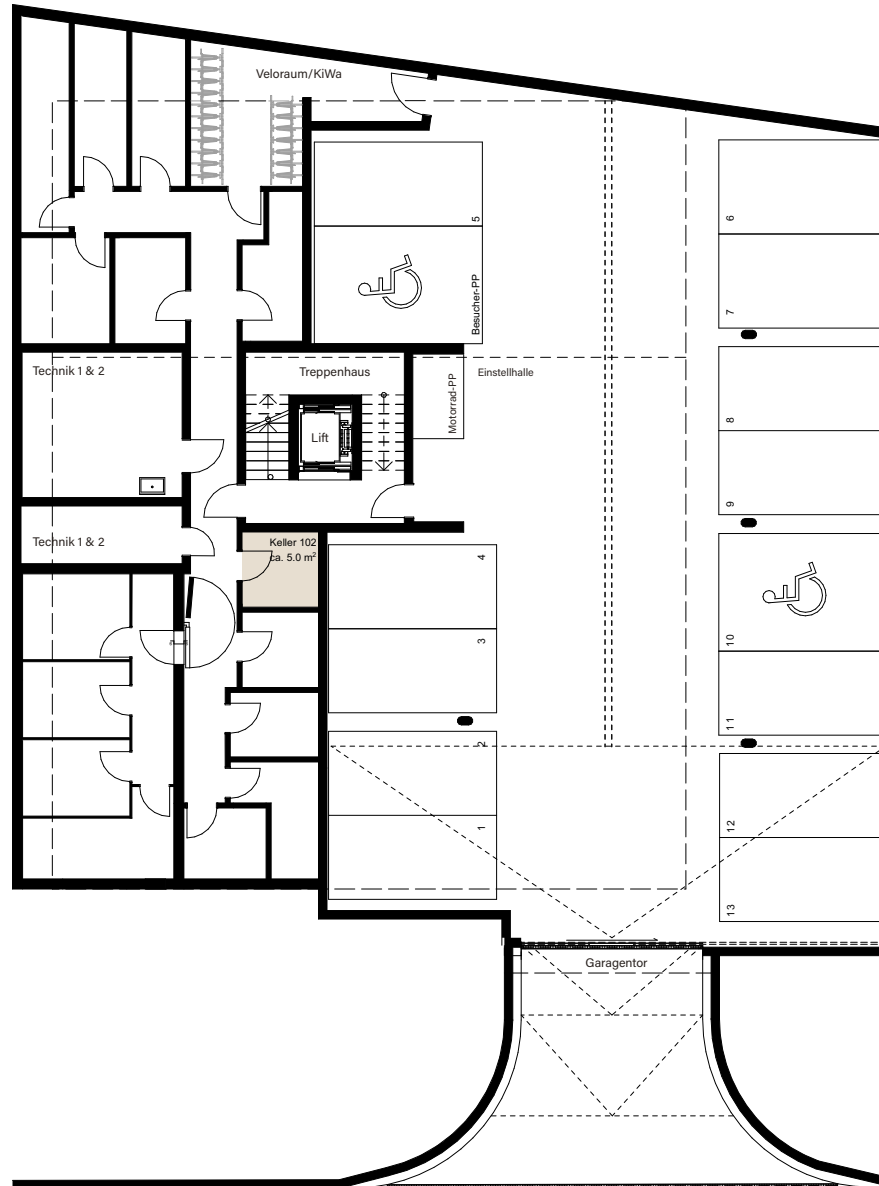

Geschoss- wohnung 102

Untergeschoss

Massstab 1:150



Beratung & Verkauf

KM•P

A JULIUS BAER GROUP COMPANY

Kuoni Mueller & Partner AG

Schweizergasse 21

8001 Zürich

Tel +41 43 344 65 00

residential@kmp.ch

kmp.ch

Die Quadratmeter-Angaben in diesen Plänen bezeichnen die Wohnfläche, also die Fläche innerhalb der Wohnung inklusive Wintergarten und Innenwände, exklusive Schächte und Aussenwände.
Die effektive Wohnfläche kann von den Angaben in den Plänen abweichen. Änderungen vorbehalten.