


URBAN
RESIDENCES
ZÜRICH



Attika- wohnung

402

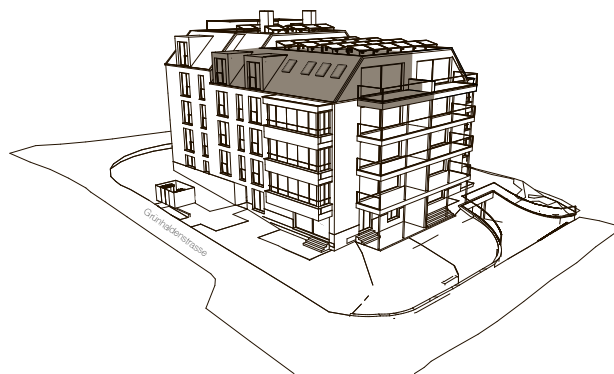

Geschoss	Attika
Zimmer	3.5
Wohnfläche*	ca. 122.0 m ²
Balkon	ca. 18.0 m ²
Keller	ca. 6.5 m ²

* Inkl. Innenwänden, exkl. Schächten und Aussenwänden


URBAN
RESIDENCES
ZÜRICH




Attika-
wohnung
402

Attika

Masstab 1:100

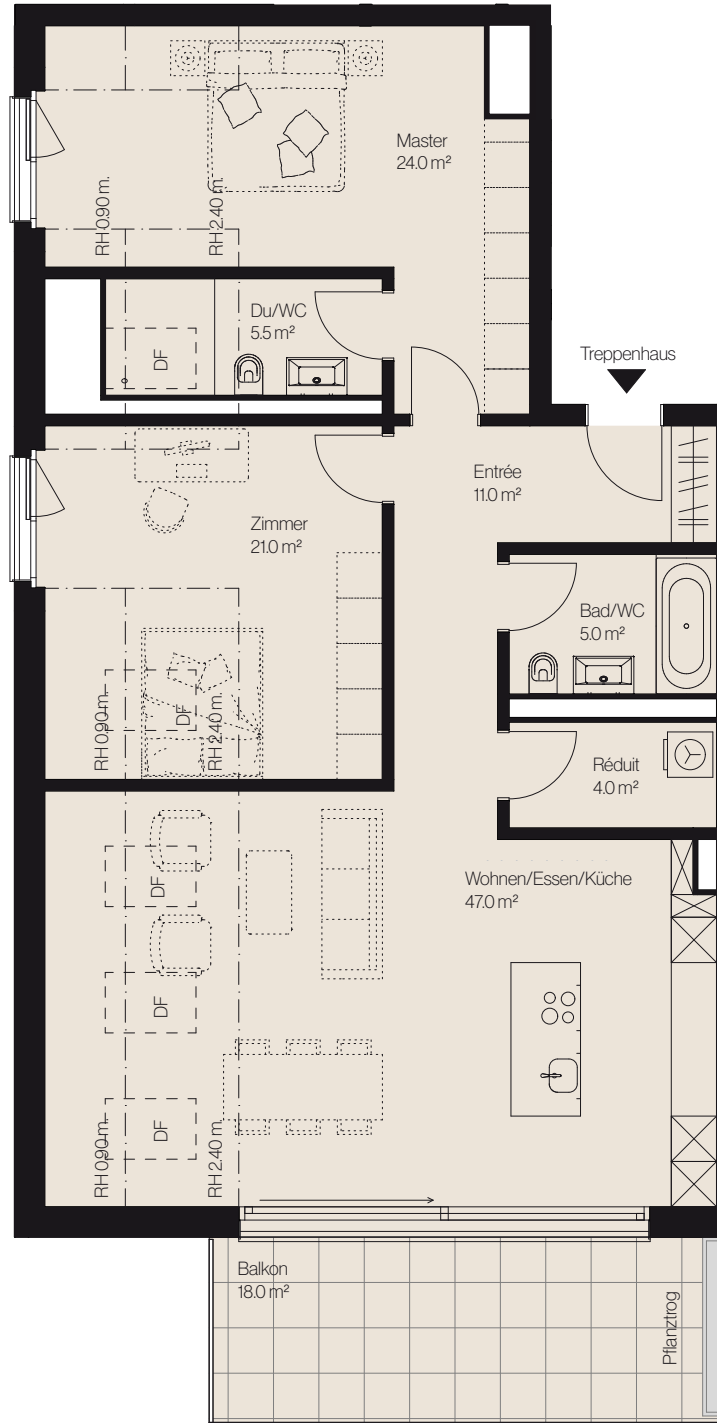

URBAN
RESIDENCES
ZÜRICH

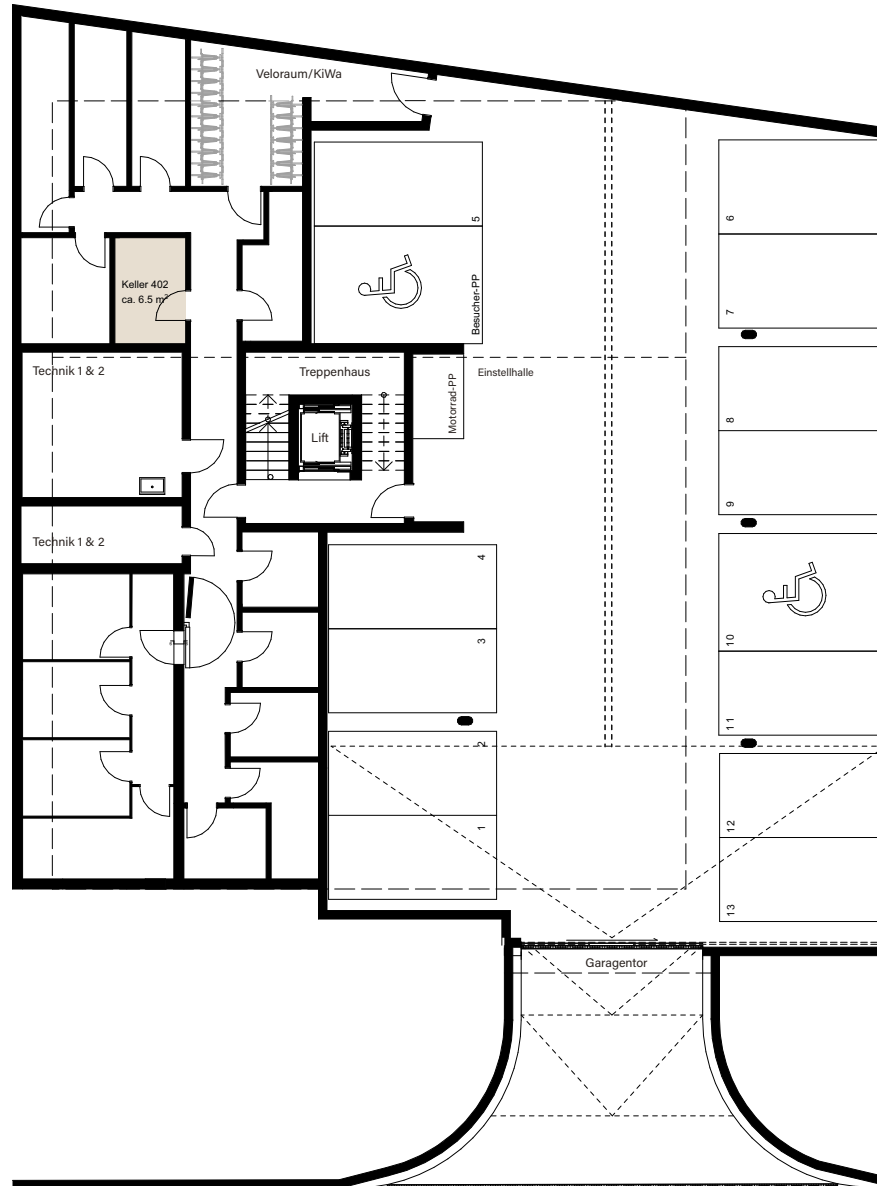

Attika-
wohnung
402

Untergeschoss

Massstab 1:150



Beratung & Verkauf

KM•P

A JULIUS BAER GROUP COMPANY

Kuoni Mueller & Partner AG

Schweizergasse 21

8001 Zürich

Tel +41 43 344 65 00

residential@kmp.ch

kmp.ch