


URBAN
RESIDENCES
ZÜRICH



Attika- wohnung



403

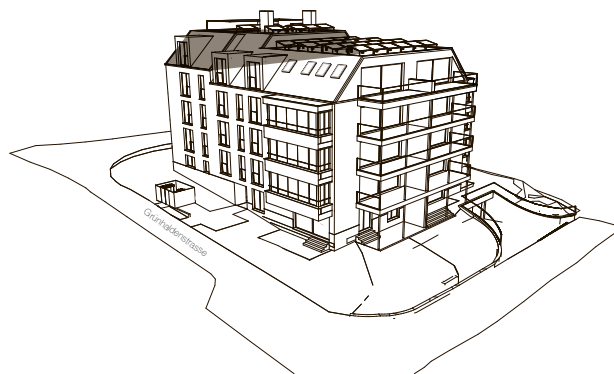

Geschoss	Attika
Zimmer	2.5
Wohnfläche*	ca. 118.0 m ²
Wintergarten	ca. 13.0 m ²
Dachterrasse	ca. 38.0 m ²
Keller	ca. 7.0 m ²

* Inkl. Wintergarten und Innenwänden, exkl. Schächten und Aussenwänden

URBAN
RESIDENCES
ZÜRICH

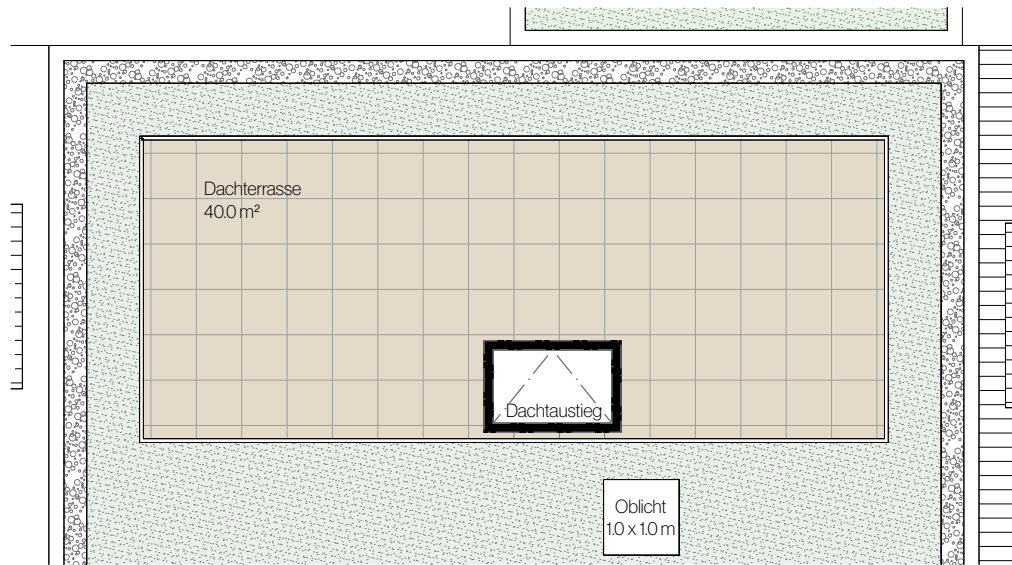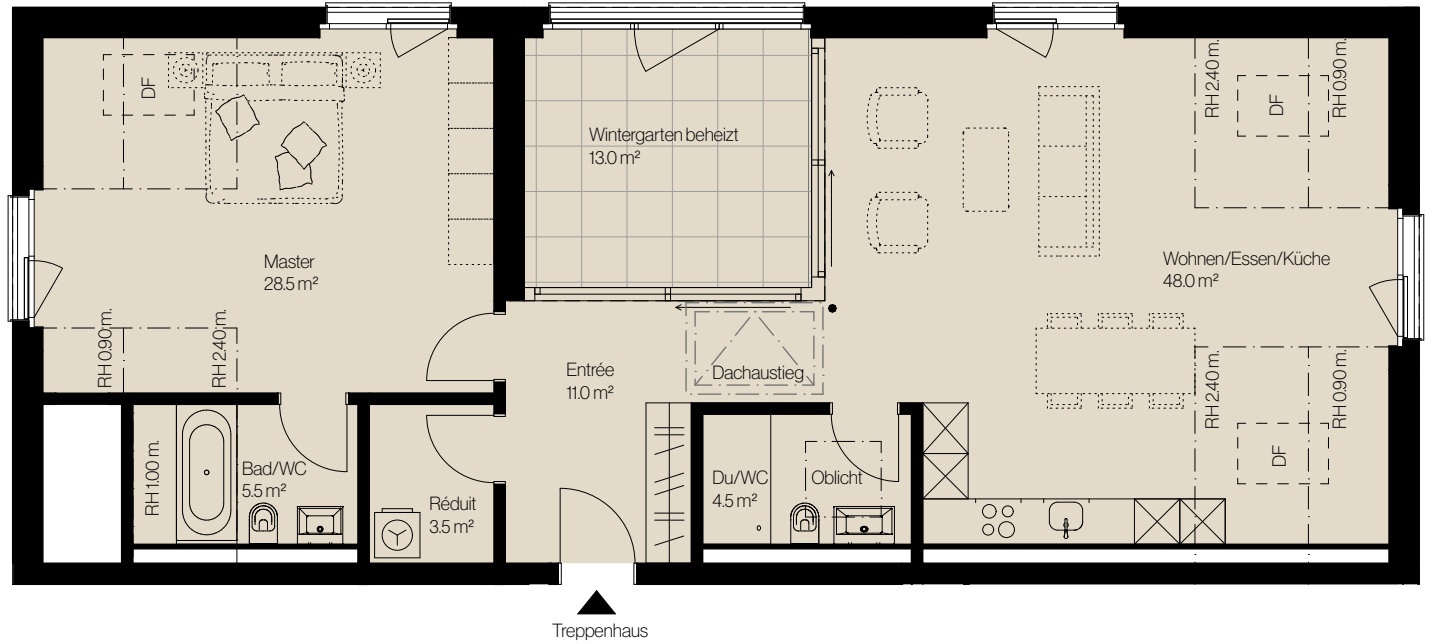

Attika- wohnung 403

Attika


Masstab 1:100





Attika- wohnung 403

Untergeschoss

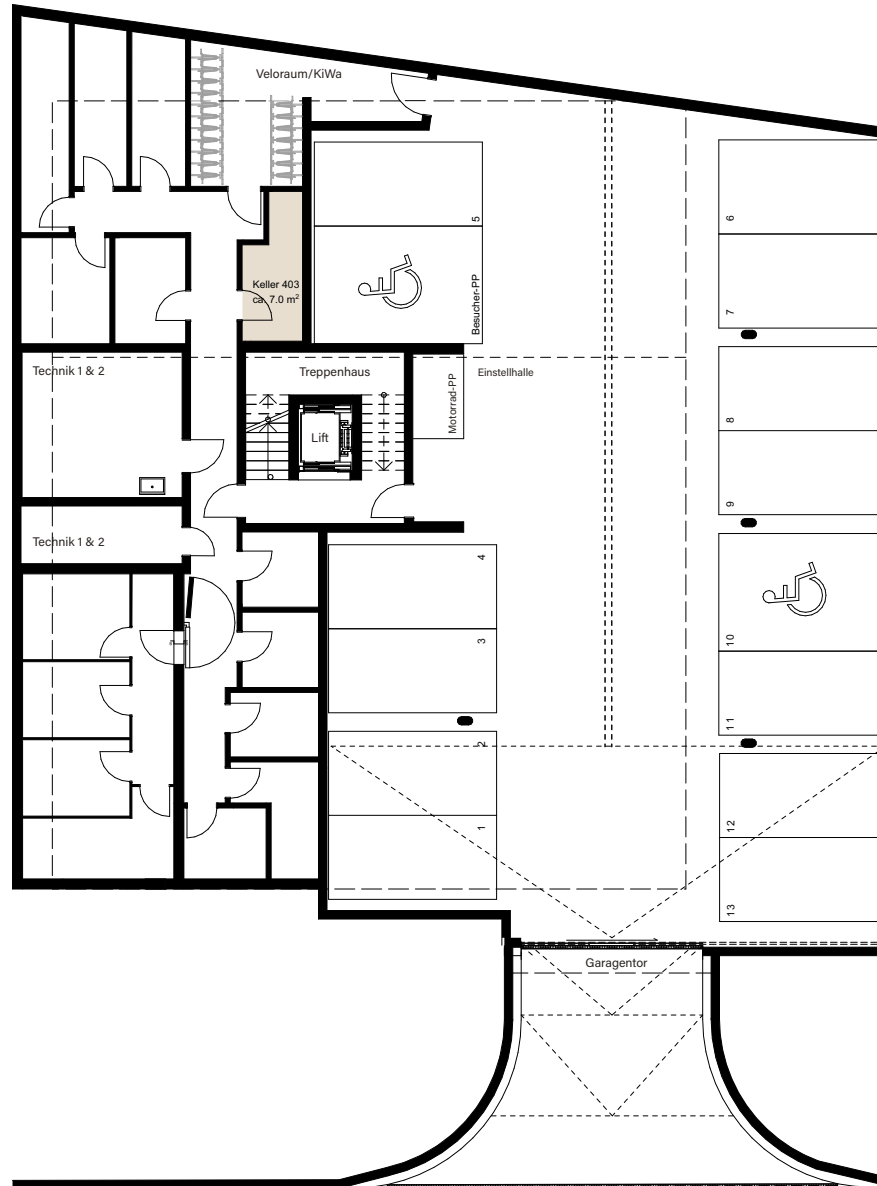

Massstab 1:150



Beratung & Verkauf

KM•P

A JULIUS BAER GROUP COMPANY

Kuoni Mueller & Partner AG

Schweizergasse 21

8001 Zürich

Tel +41 43 344 65 00

residential@kmp.ch

kmp.ch