

URBAN RESIDENCES

Zürich Oerlikon

# Attika- wohnung

401



Geschoss	Attika
Zimmer	3.5
Wohnfläche*	ca. 118.0 m <sup>2</sup>
Balkon	ca. 18.0 m <sup>2</sup>
Keller	ca. 7.0 m <sup>2</sup>

\* Inkl. Innenwänden, exkl. Schächten und Aussenwänden




# Attika- wohnung

401

Attika

Massstab 1:100

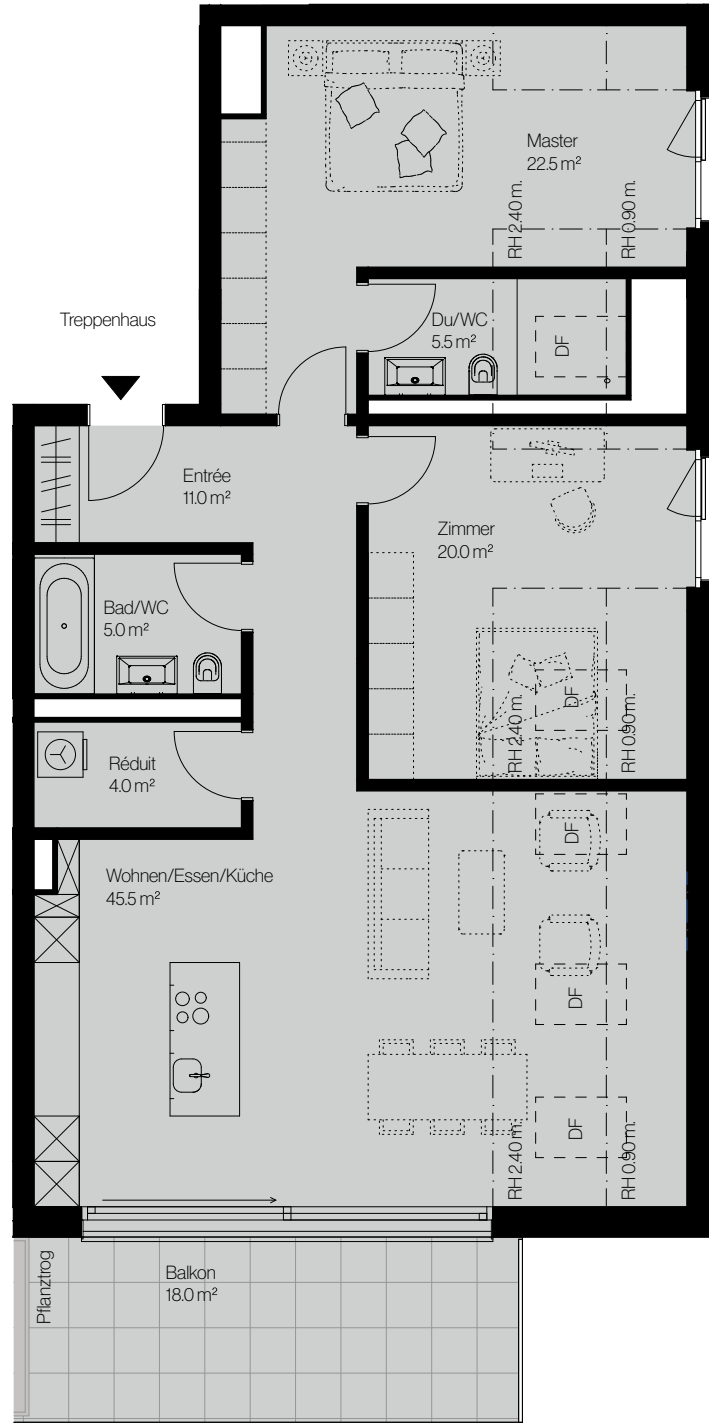


# Attika- wohnung

401

Untergeschoss

Massstab 1:150

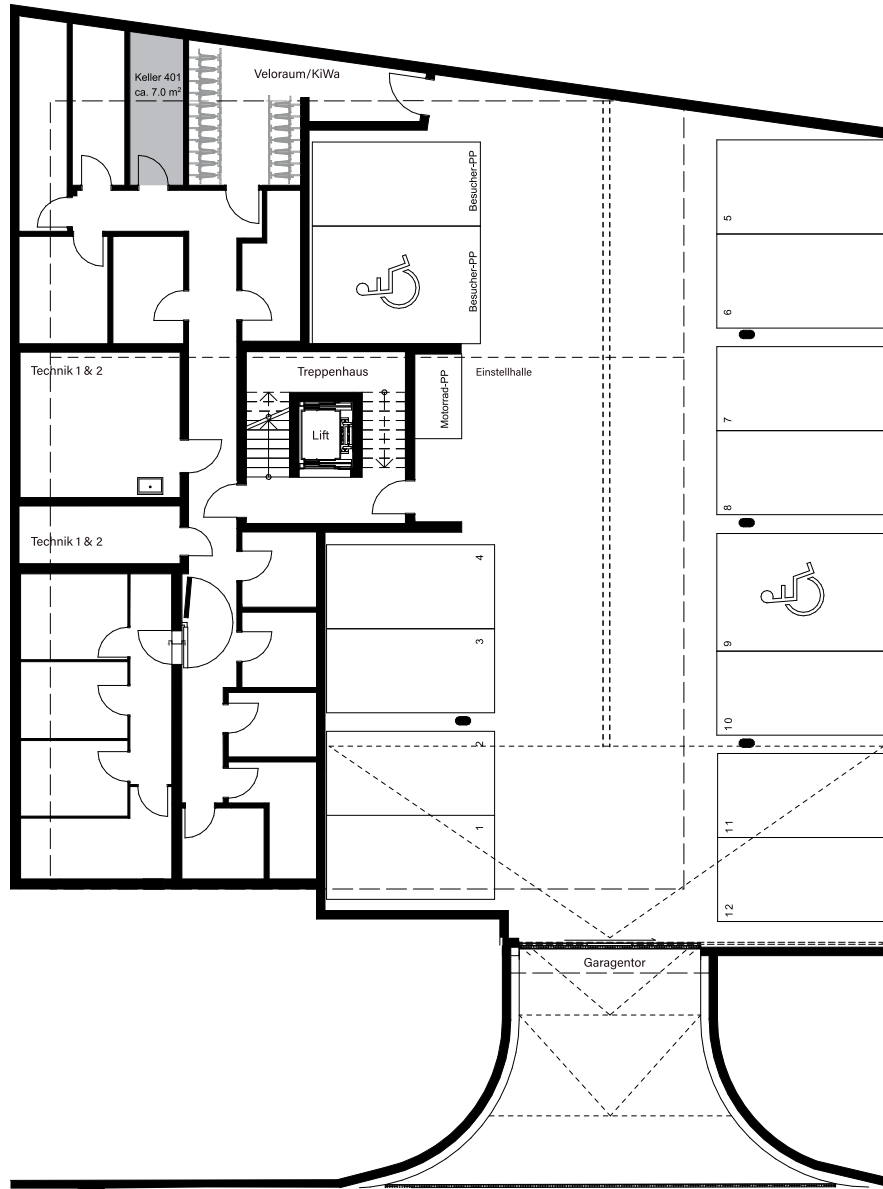

# Beratung & Verkauf

## Julius Bär REAL ESTATE

BERATUNG UND VERKAUF

Julius Bär Real Estate AG  
Schweizergasse 21  
8001 Zürich  
Telefon+41 43 344 65 00  
residential@jbre.ch  
realestate.juliusbaer.com

Die Quadratmeter-Angaben in diesen Plänen bezeichnen die Wohnfläche, also die Fläche innerhalb der Wohnung inklusive Wintergarten und Innenwände, exklusive Schächte und Aussenwände.  
Die effektive Wohnfläche kann von den Angaben in den Plänen abweichen. Änderungen vorbehalten.