

URBAN RESIDENCES

Zürich Oerlikon


Attika- wohnung

403



Geschoss	Attika
Zimmer	2.5
Wohnfläche*	ca. 118.0 m ²
Wintergarten	ca. 13.0 m ²
Dachterrasse	ca. 38.0 m ²
Keller	ca. 7.0 m ²


* Inkl. Wintergarten und Innenwänden, exkl. Schächten und Aussenwänden

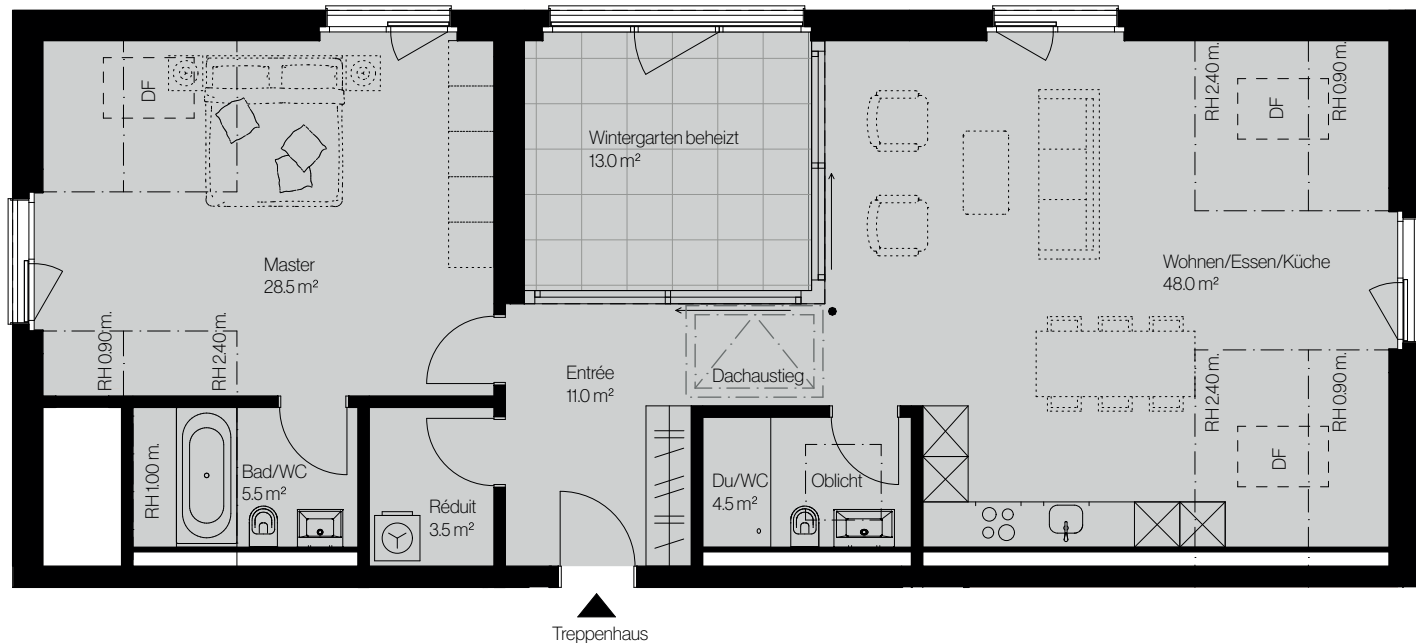

Attika- wohnung

403

Attika

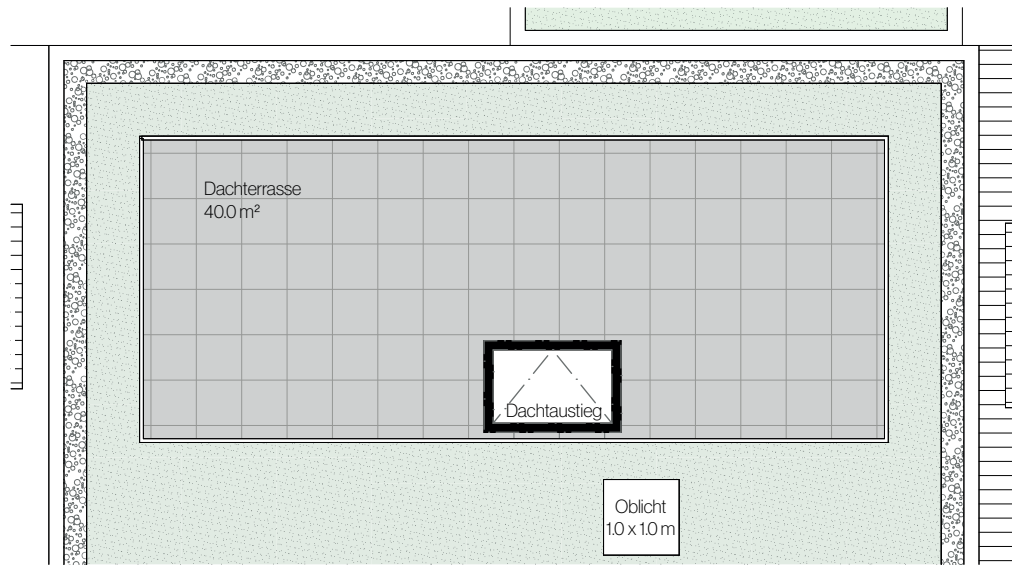


Attika- wohnung

403

Untergeschoss

Massstab 1:150

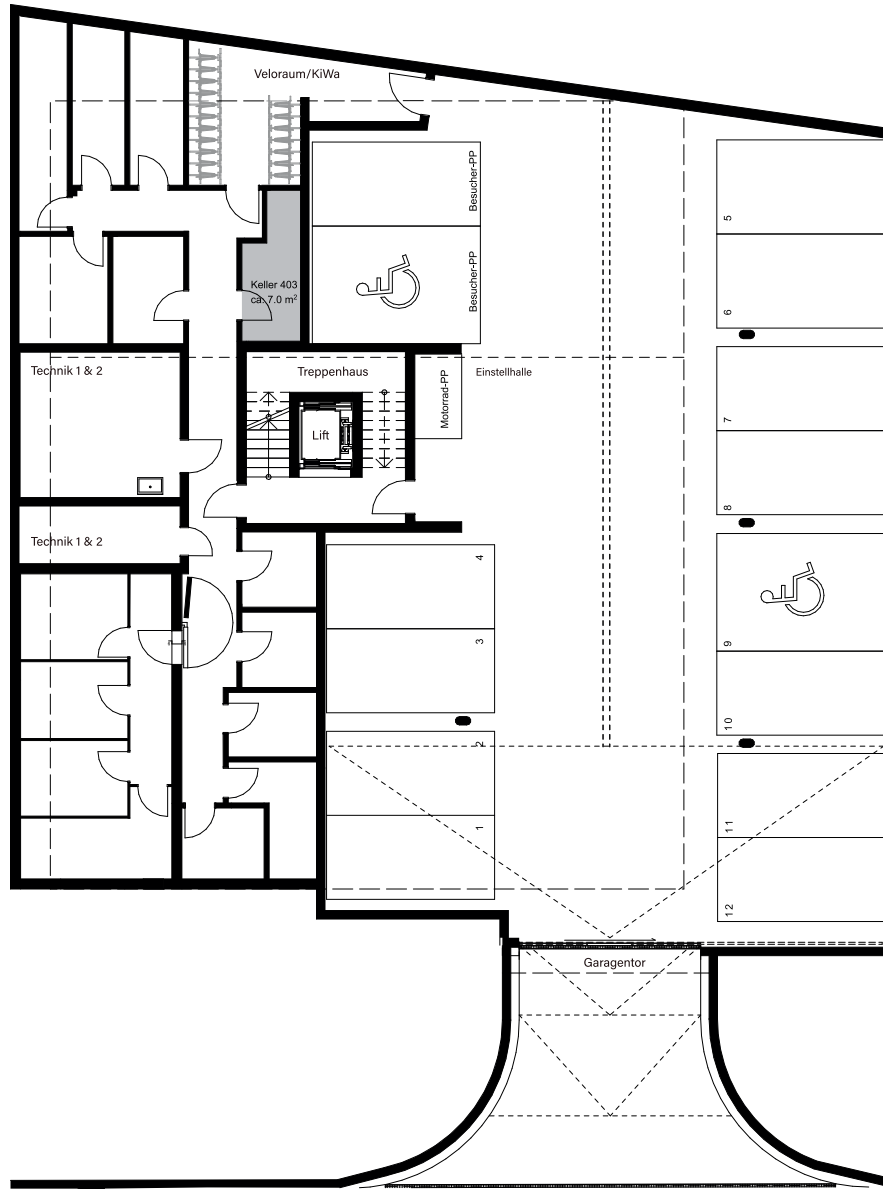

Beratung & Verkauf

Julius Bär REAL ESTATE

BERATUNG UND VERKAUF

Julius Bär Real Estate AG
Schweizergasse 21
8001 Zürich
Telefon+41 43 344 65 00
residential@jbre.ch
realestate.juliusbaer.com

Die Quadratmeter-Angaben in diesen Plänen bezeichnen die Wohnfläche, also die Fläche innerhalb der Wohnung inklusive Wintergarten und Innenwände, exklusive Schächte und Aussenwände.
Die effektive Wohnfläche kann von den Angaben in den Plänen abweichen. Änderungen vorbehalten.